PLANT KEY

- CUPRESSUS SEMPERVIRENS 'TINY TOWERS' DWARF ITALIAN CYPRESS, 24" BOX
- FEIJOA SELLOWIANA PINEAPPLE GUAVA, 24"BOX
- CHAMAEROPS HUMILIS MEDITERRANEAN FAN PALM, 48" BOX
- PHOENIX ROEBELENII DWARF DATE PALM, 24" BOX
- OLEA EUROPAEA 'SWAN HILL' 48"BOX
- QUERCUS AGRIFOLIA COASTAL LIVE OAK, 60" BOX
- KOELREUTERIA PANICULATA GOLDEN RAIN TREE, 36" BOX
- MAGNOLIA GRANDIFLORA 'ST. MARY' DWARF SOUTHERN MAGNOLIA, 36" BOX
- FICUS MACROPHYLLA NITIDA FICUS HEDGE, 15 GALLON
- MYRTUS COMMUNIS 'COMPACTA' DWARF MYRTLE HEDGE, 5 GALLON

- GRASSCRETE
- PLANTER AREA, TO BE PLANTED WITH GROUPINGS OF THE FOLLOWING PLANTS:
  - AGAVE ATTENUATA
  - ACHILLEA MILLEFOLIUM 'PINK KING'
  - ARBUTUS UNEDO 'COMPACTA'
  - CISTUS HYBRIDUS
  - ECHEVERIA
  - ESCALLONIA 'COMPACTA'
  - EPILOBIUM KARMINSKIANUS
  - GERANIUM SANGUINEUM PROSTRATUM
  - OPHIOPOGON PLANISCAPUS 'NIGRESCENS'
  - PEROVSKIA ATRIPLICIFOLIA
  - PHORMIUM CALIFORNICA
  - ROSA RUGOSA
  - SALVIA CLEVELANDII
  - SALVIA LEUCANTHA

PLANTERS

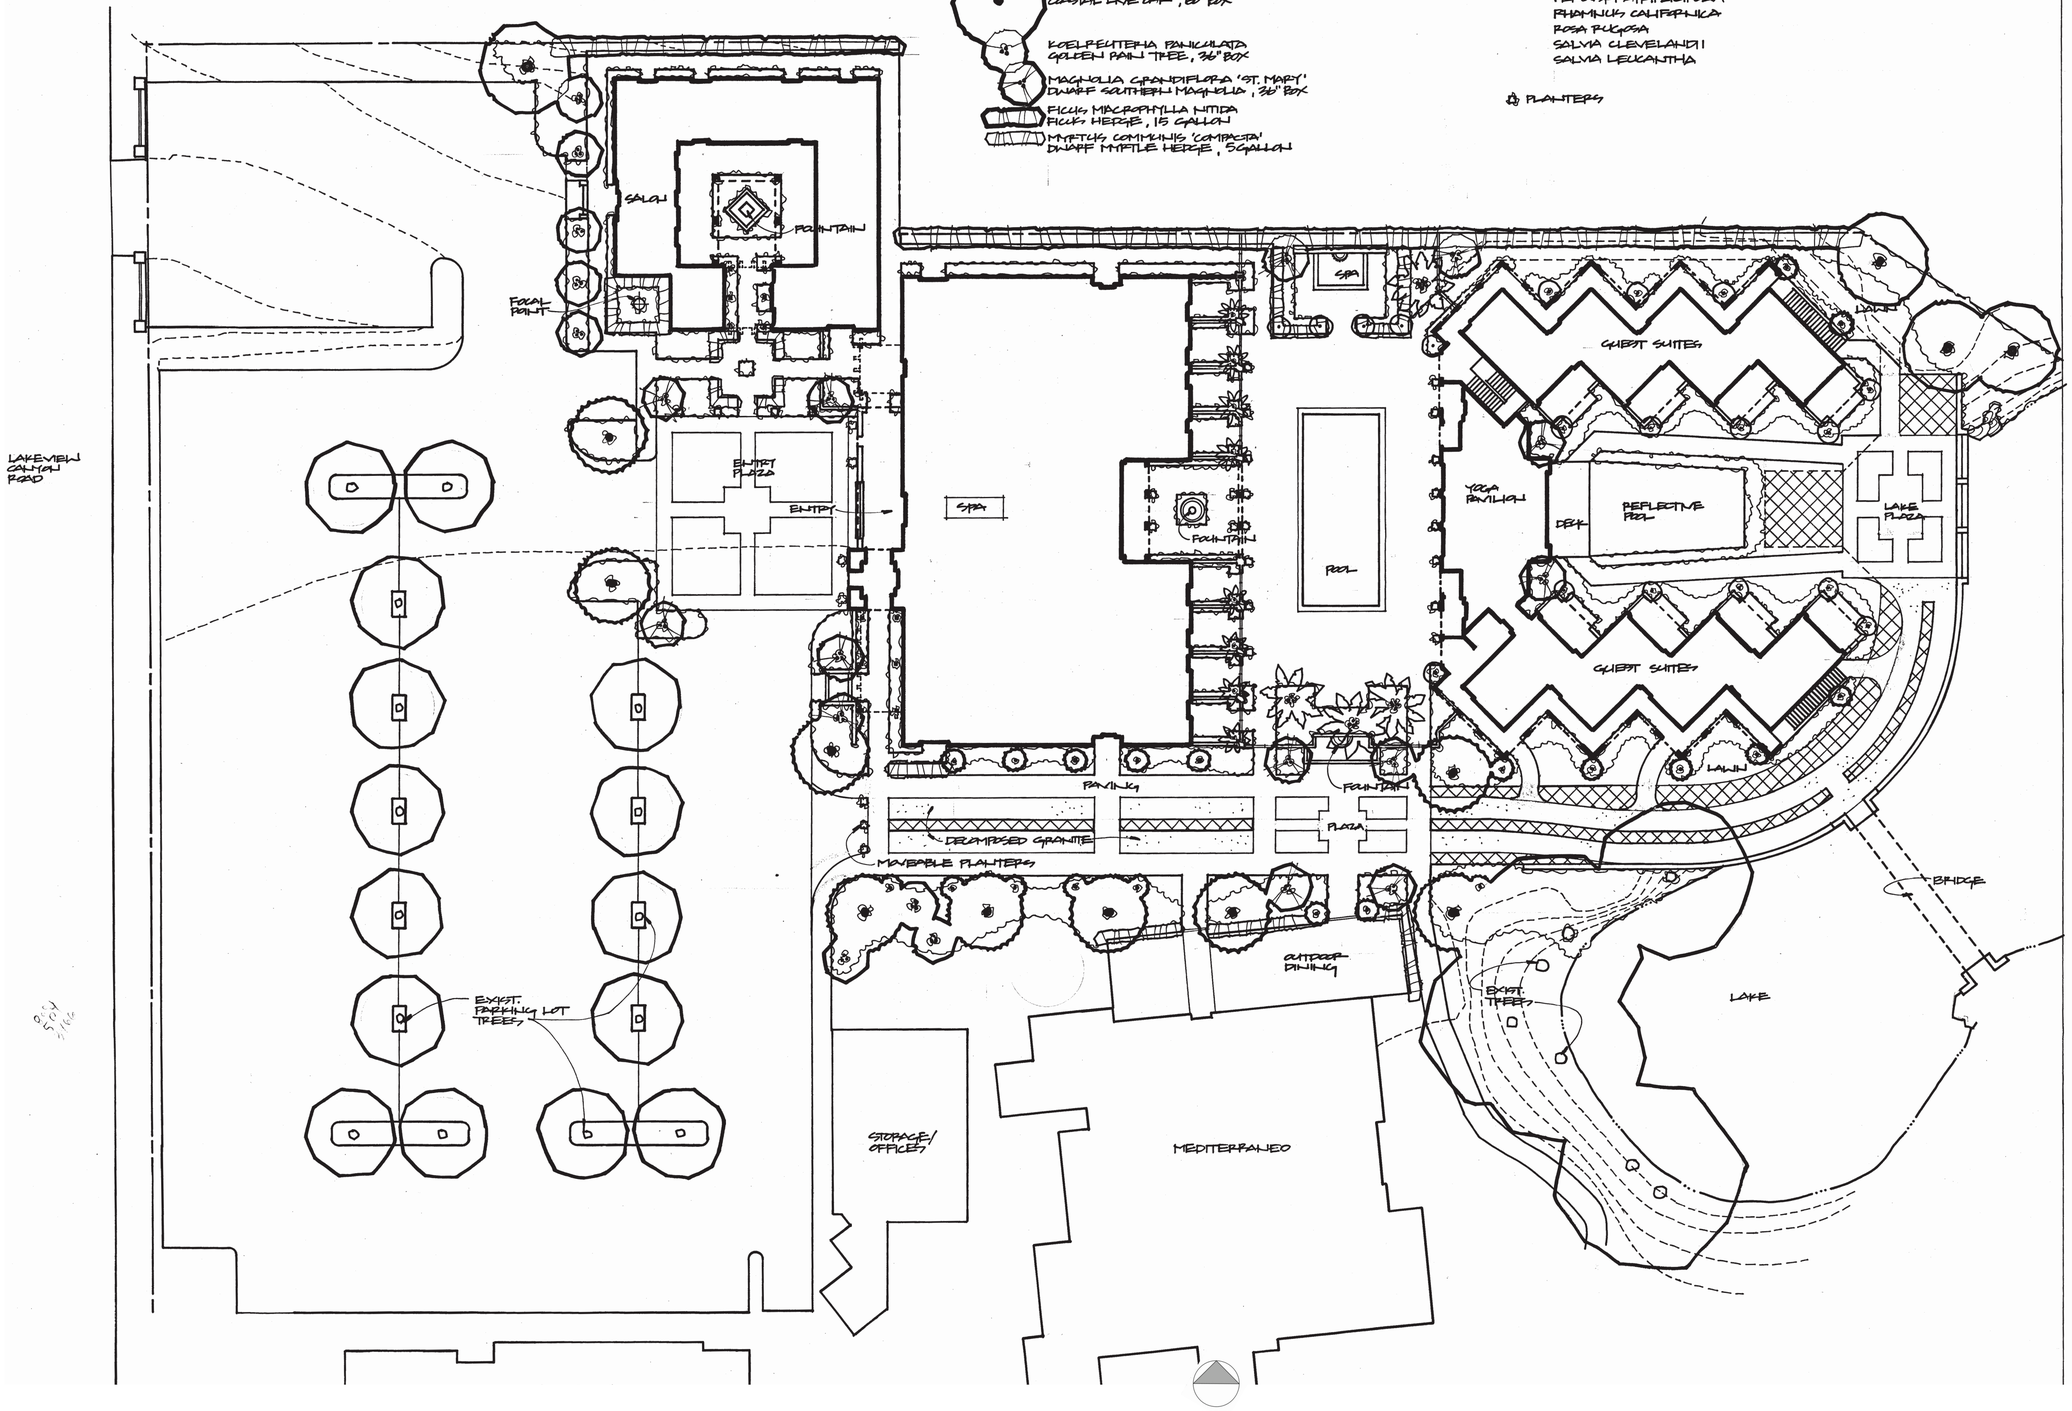

LANDSCAPE PLANS PREPARED BY:

D. TURNER LANDSCAPE ARCHITECTURE

PO BOX 2224, MALIBU, CA. 90265
310.456.3732

09 CONCEPTUAL LANDSCAPE PLAN

WESTLAKE VILLAGE INN - SPA CONCEPT

R. DOUGLAS MANSFIELD ARCHITECT, INC.

08.15.16